


- Legenda**
- Contesti Urbani**
- CU.1.1 - storico da tutelare nucleo antico
  - CU.1.2 - storico da tutelare dei corridoi culturali
  - CU.1.2 - area di rispetto dei corridoi culturali
  - CU.2 - consolidato da conservare
  - CU.3 - a maglie regolari
  - CU.4 - periferico da riqualificare
  - CU.5.1 - produttivo a piattaforma mista da completare e riqualificare
  - CU.5.2 - produttivo agro-industriale di nuovo impianto
  - CU.5.3 - produttivo di nuovo impianto
  - CU.6.1 - di riqualificazione e trasformazione estensivo turistico
  - CU.6.2 - di trasformazione turistico speciale
- Contesti Periurbani**
- S CP 1.1 - di rigenerazione da riqualificare e completare
  - S CP 1.2 - di rigenerazione a valenza panoramica
  - S CP 1.3 - di rigenerazione per servizi e aree verdi
  - S CP 1.4 - di trasformazione per l'ampliamento del cimitero
  - S CP 2.1 - di valorizzazione della multifunzionalità
  - S CP 2.2 - di valorizzazione di salvaguardia
  - S CP 2.3 - di valorizzazione della produttività agricola

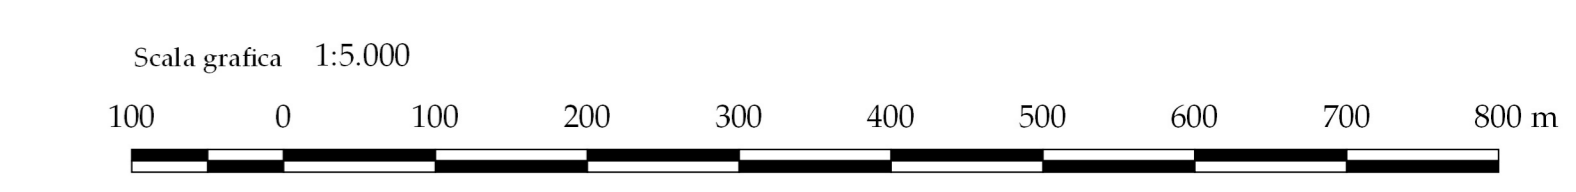

Regione Puglia Provincia di Bari



Ufficio Tecnico Comunale - Ruvo di Puglia  
 Progettista: Direttore Area 9 - Ing. Vincenzo D'Ingeo  
 Supporto tecnico-scientifico fino a Marzo 2011  
 Dip.to di Scienze dell'Ingegneria Civile e dell'Architettura - Politecnico di Bari  
 Responsabile scientifico: Prof. Arch. Nicola Martinelli

**Contributo partecipativo:**  
 Ufficio del PUG (Tavolo Tecnico)

**Supporto tecnico alla redazione del piano:**  
 Collaudo Archeologo Alessia Amato  
 Ing. V. Francesco Campanale  
 Arch. Maria Curci  
 Arch. Marco Lucato  
 Dott. Geologo Angelo Ruta  
 Arch. Roberto Ruta  
 Comitato inter-istituzionale Area 9 - Arch. Giambattista Del Rosso (Mar. / Dic. 2015)  
 Aggiornamenti conseguenti alla 2ª Conv. di Copianificazione (Feb. 2016) - Coordinamento gruppo tecnico: Arch. Giambattista del Rosso  
 Coordinatore redazionale: Geom. Nicola De Simone