


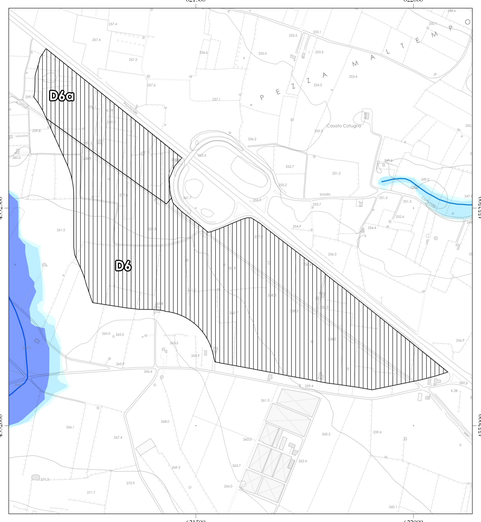


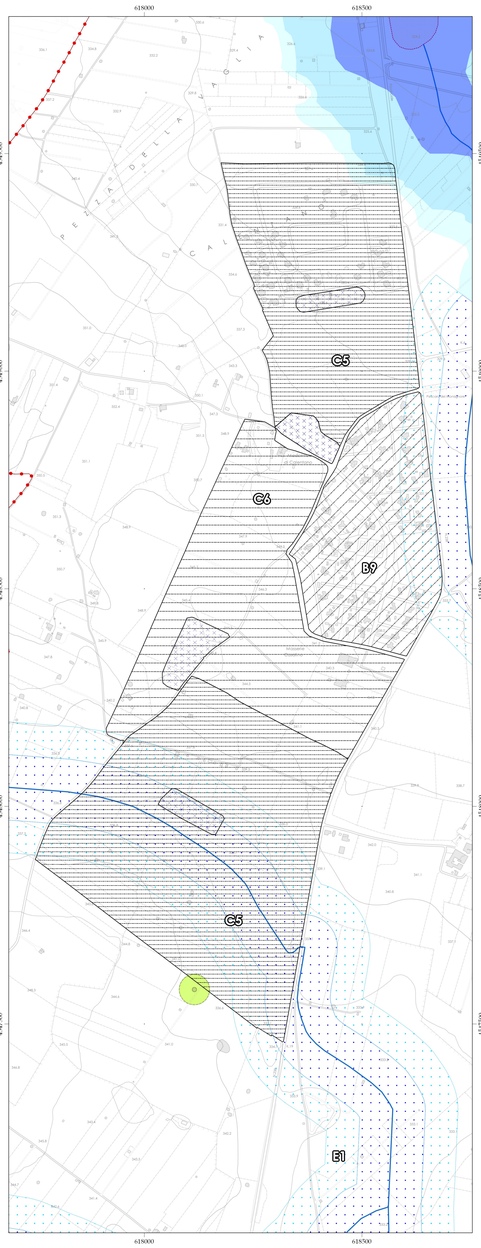

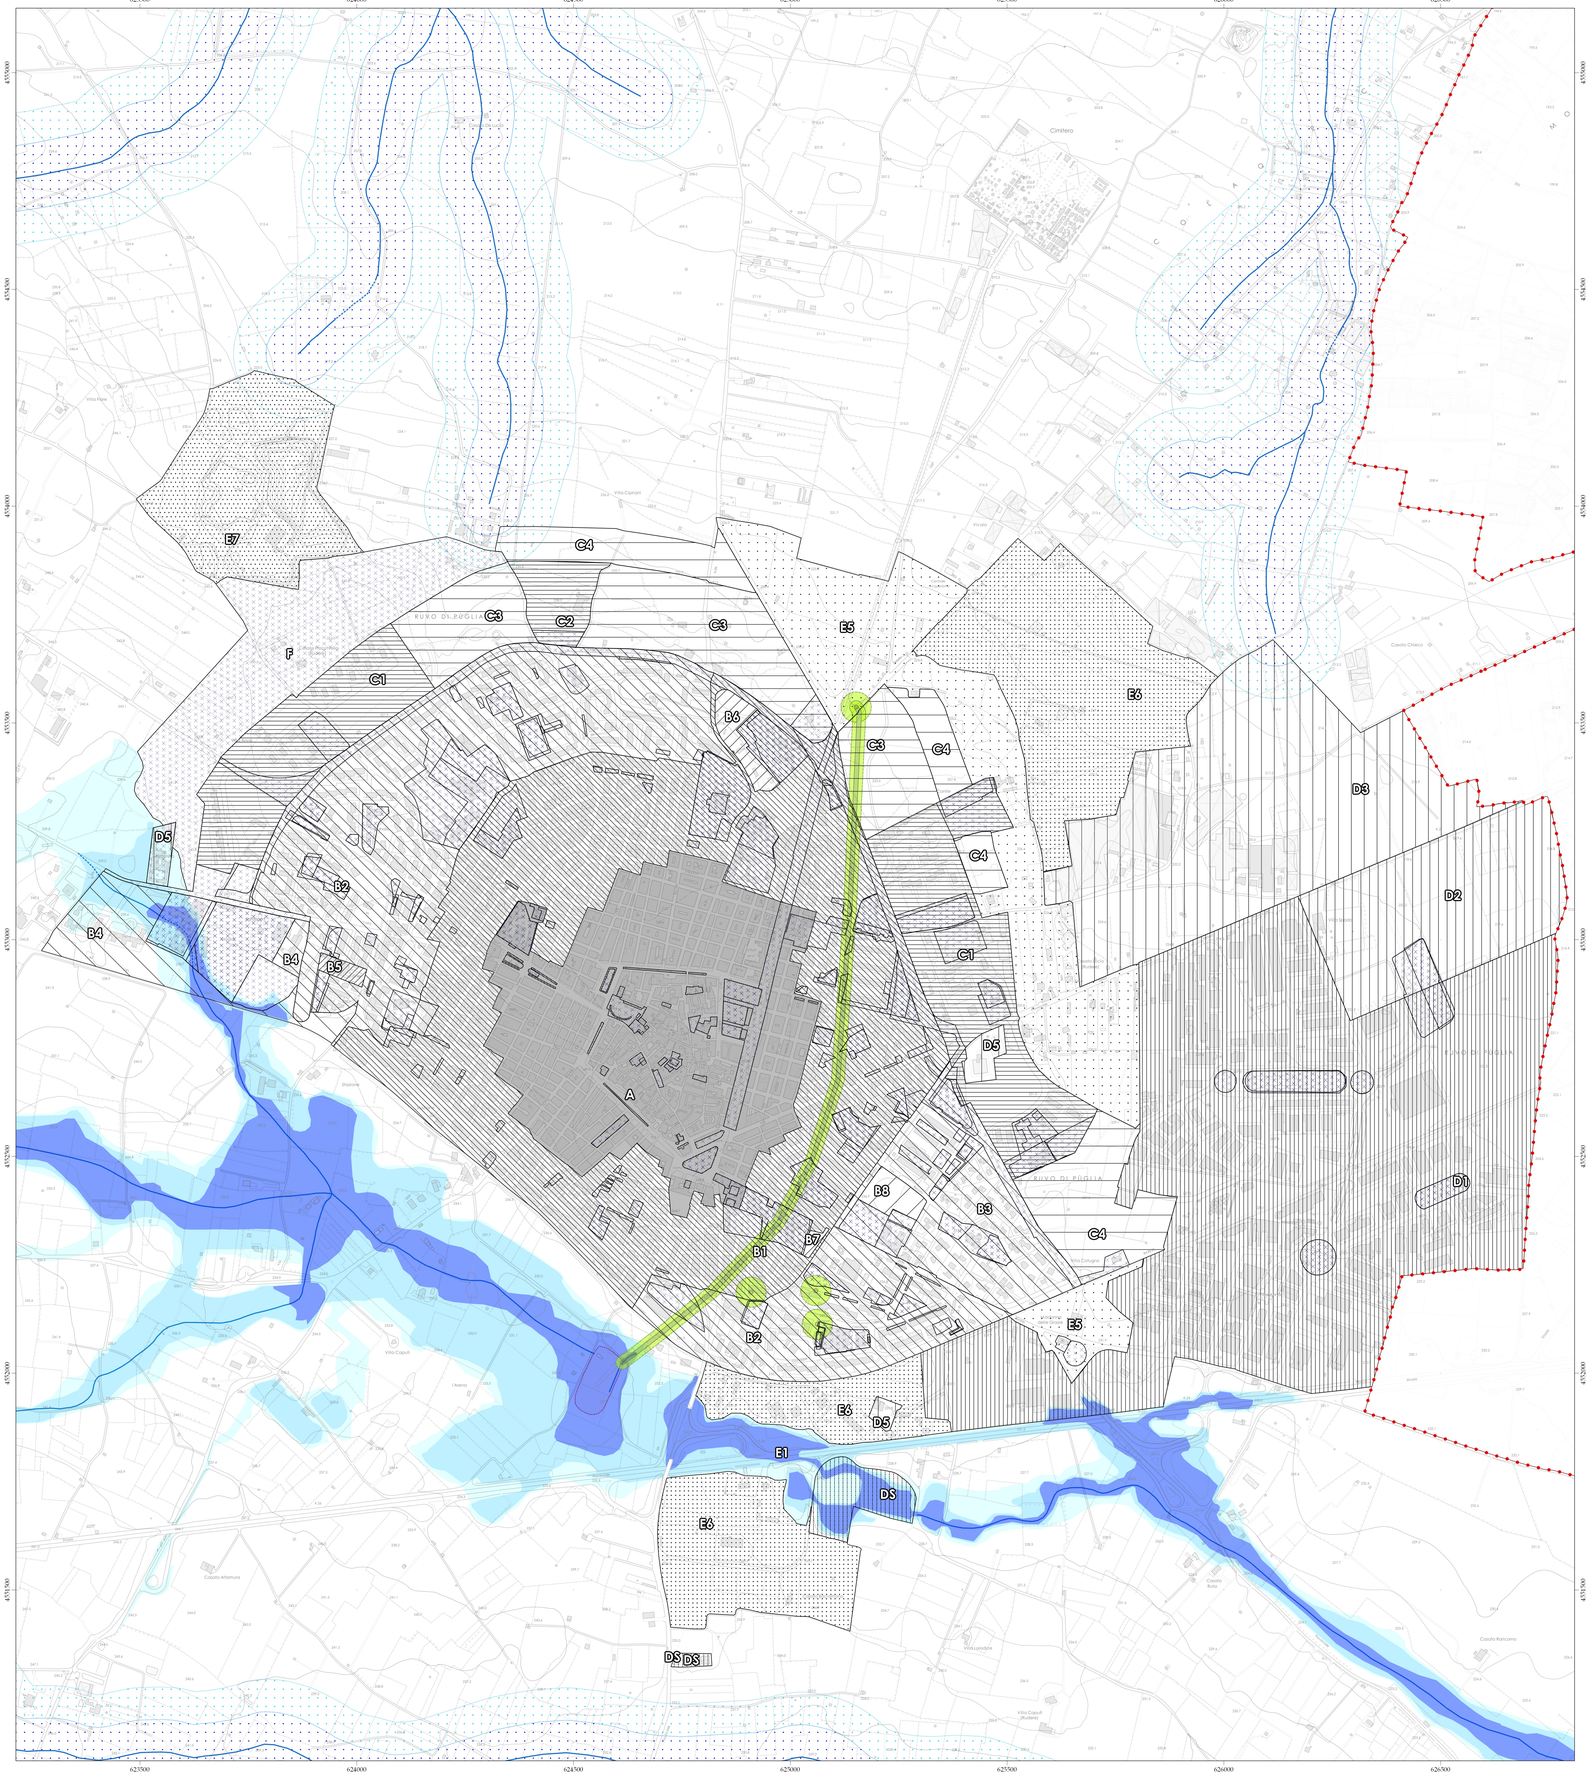

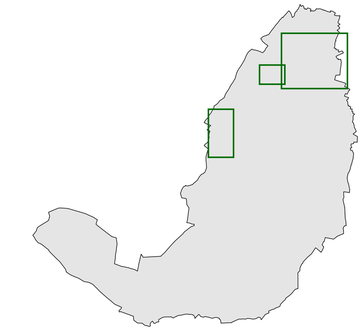

AdBP

Carta idrogeomorfologica

reticolo idrografico

- Corso d'acqua
- Corso d'acqua episodico
- Corso d'acqua episodico fittizio
- Corso d'acqua obliterato
- Episodico fittizio <0,2 ha
- Episodico fittizio >0,2 ha
- alveo fluviale in modellamento attivo
- fasce di pertinenza fluviale
- UCP Conche >1ha copia

PAI

Aree a pericolosità geomorfologica

Pericolosità da frane

- PG2
- PG3

Aree a pericolosità idraulica

Pericolosita d'inondazione

- AP
- MP
- BP

Zone Territoriali Omogenee

A	B9	D5
B1	C1	D6
B2	C2	D6a
B3	C3	DS
B4	C4	E1
B5	C5	E5
B6	C6	E6
B7	D1	E7
B8	D2	E7bis
	D3	ZTO F

Scala grafica 1:5.000

100 0 100 200 300 400 500 600 700 800 m

Regione Puglia — Provincia di Bari

Comune di Ruvo di Puglia



Ufficio Tecnico Comunale - Ruvo di Puglia

Progettista: Direttore Area 9 - Ing. Vincenzo D'Ingeo

Supporto tecnico-scientifico fino a Marzo 2011

Dip.to di Scienze dell'Ingegneria Civile e dell'Architettura - Politecnico di Bari

Responsabile scientifico: Prof. Arch. Nicola Martinelli

Contributo partecipativo:

Ufficio del PUG (Tavolo Tecnico)

Supporto tecnico alla redazione del piano:

Dott.ssa Archeologa Alessia Amato

Ing. V. Francesco Campanale

Arch. Maria Curci

Arch. Marco Lucafò

Dott. Geologo Angelo Ruta

Arch. Roberto Ruta

Contributi interni d'ufficio: Direttore Area 10 - Arch. Giambattista Del Rosso (Mar. / Dic. 2015)

Aggiornamenti conseguenti alla 2ª Conf. di Copianificazione (Feb. 2016) - Coordinamento gruppo tecnico: Arch. Giambattista del Rosso

Correzioni grafiche: Geom. Nicolò De Simine

TSI 2 TAVOLA SINOTTICA INTEGRATIVA CONFRONTO PAI E ZTO — 1:5.000 MAR 2016

TAVOLA AGGIORNATA ALLE PRESCRIZIONI DEL PARERE AdBP (PROT. A00_AFF_GEN 4748 U 08/04/2016)